



*内観図 (右引き)

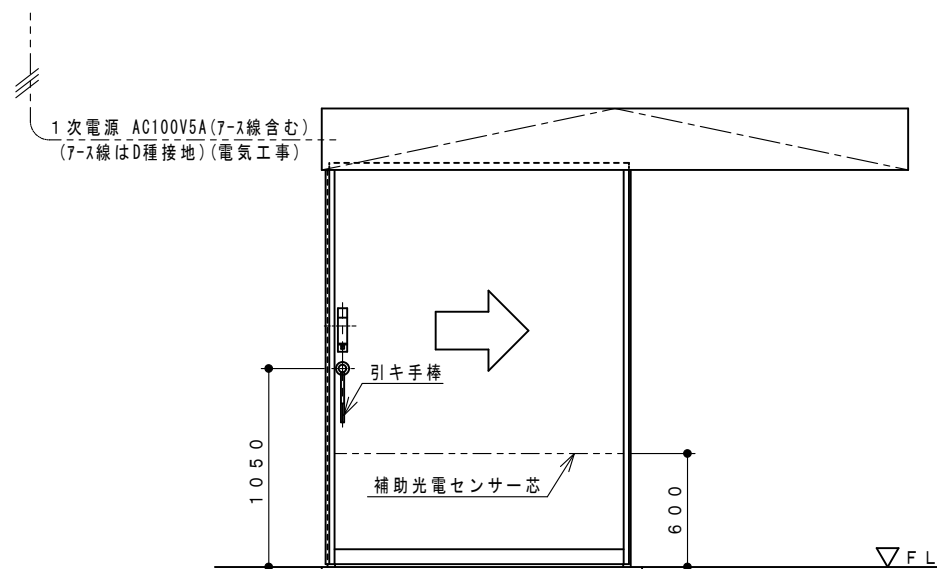


外部

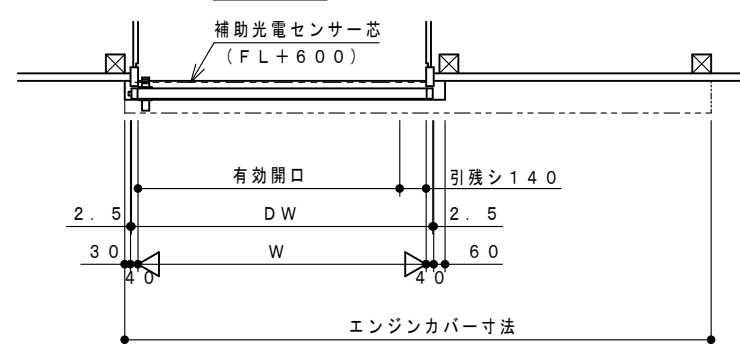

*平面詳細図

内部

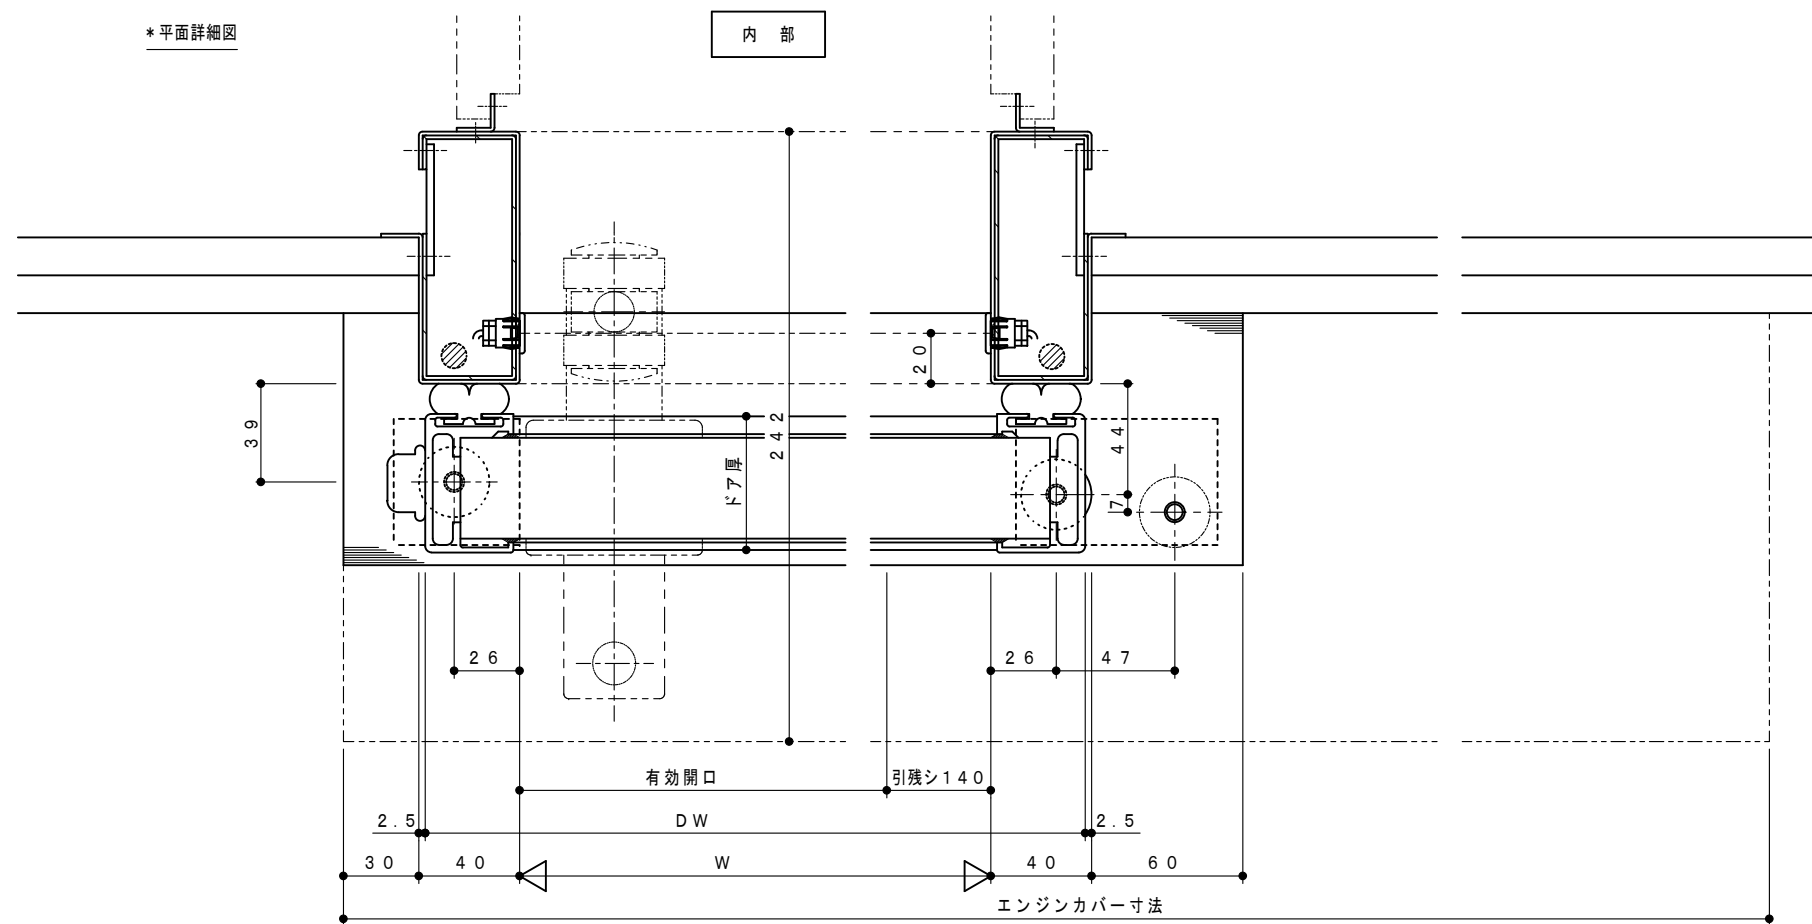

※本図は予告無く変更される場合がございますので予めご了承下さい。
 ※詳細につきましてはご問合せ下さい。