＊縦断面図

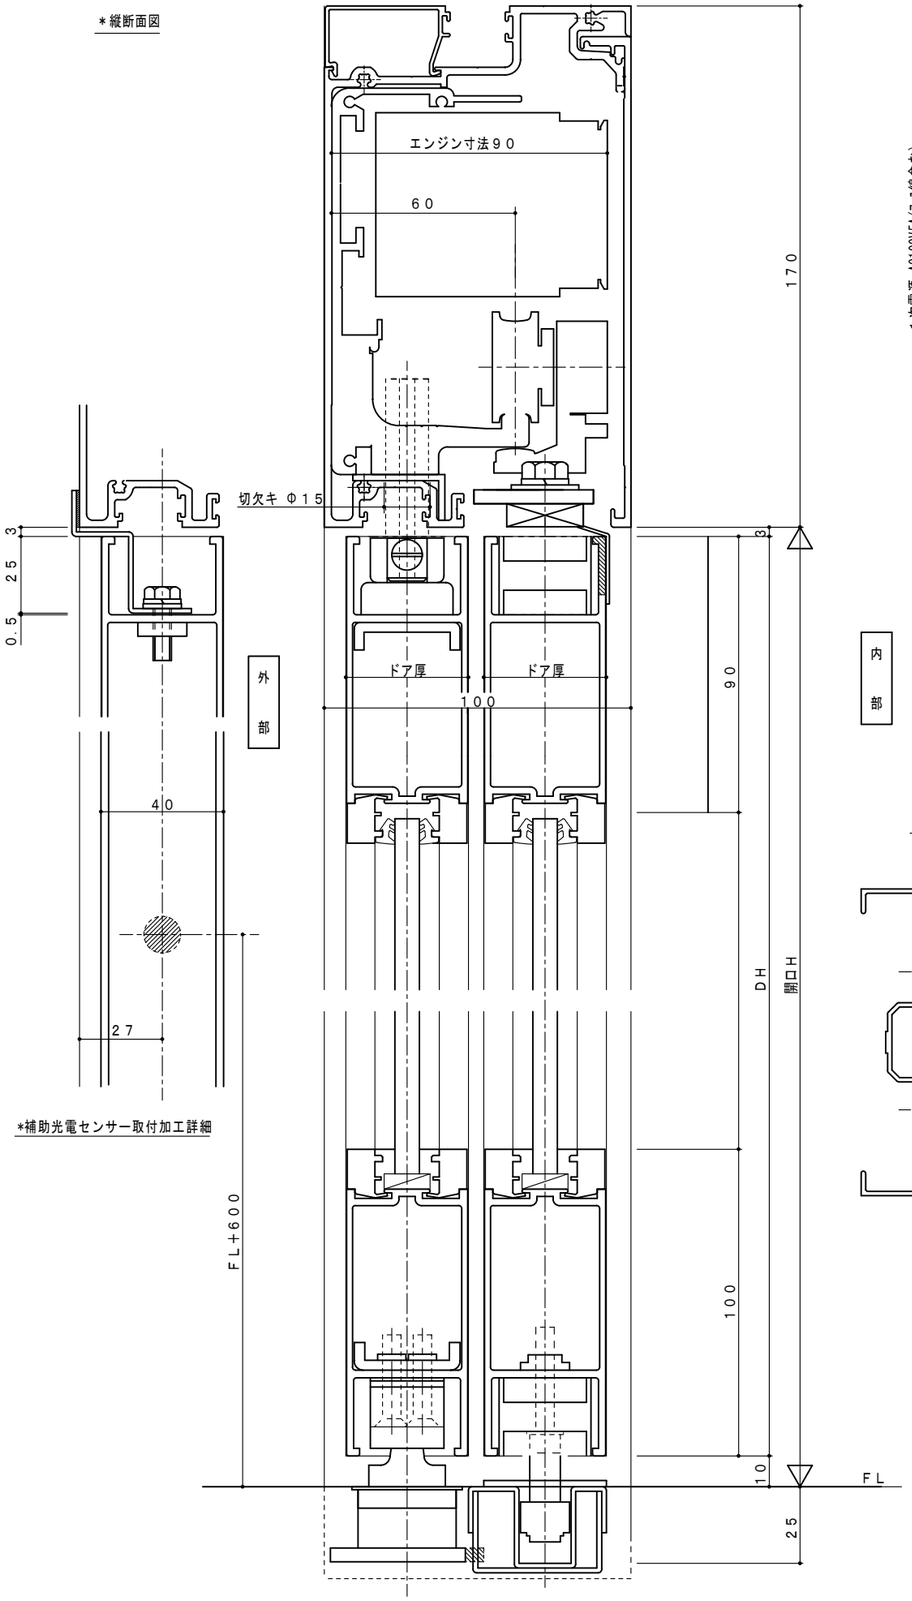

＊補助光電センサー取付加工詳細

＊内観図（引き分）

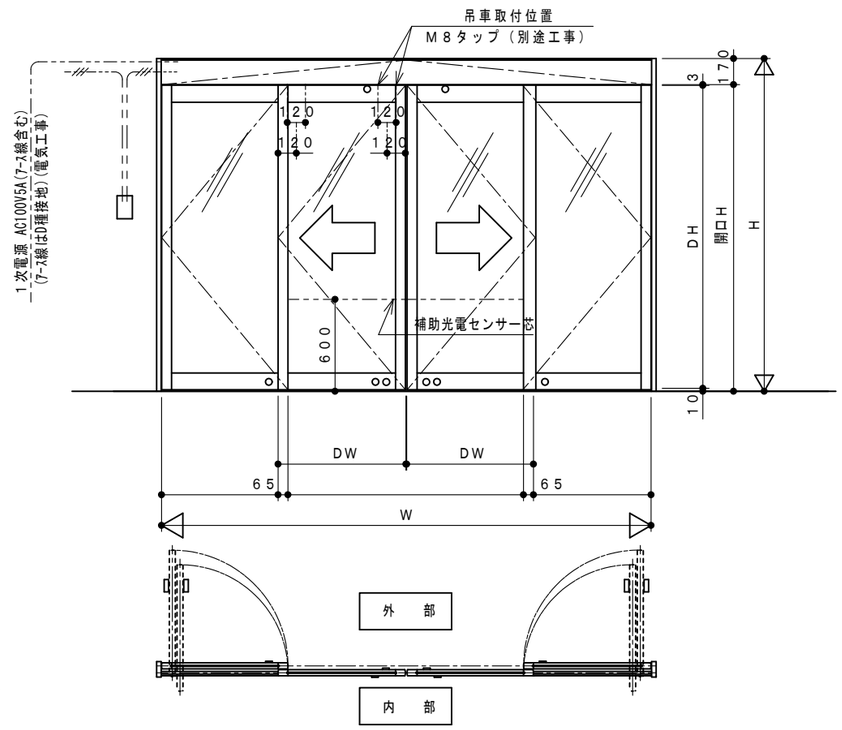

＊内観図（片引き）

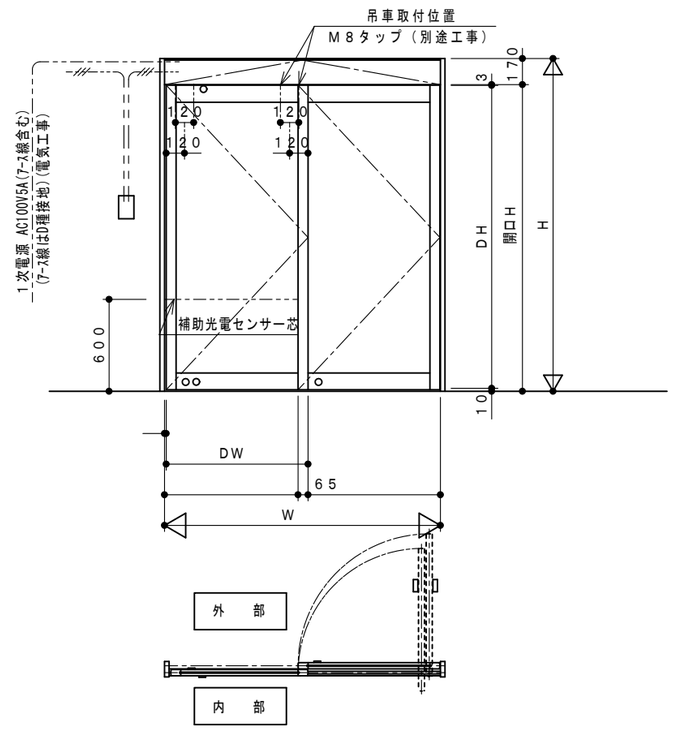

＊平面詳細図

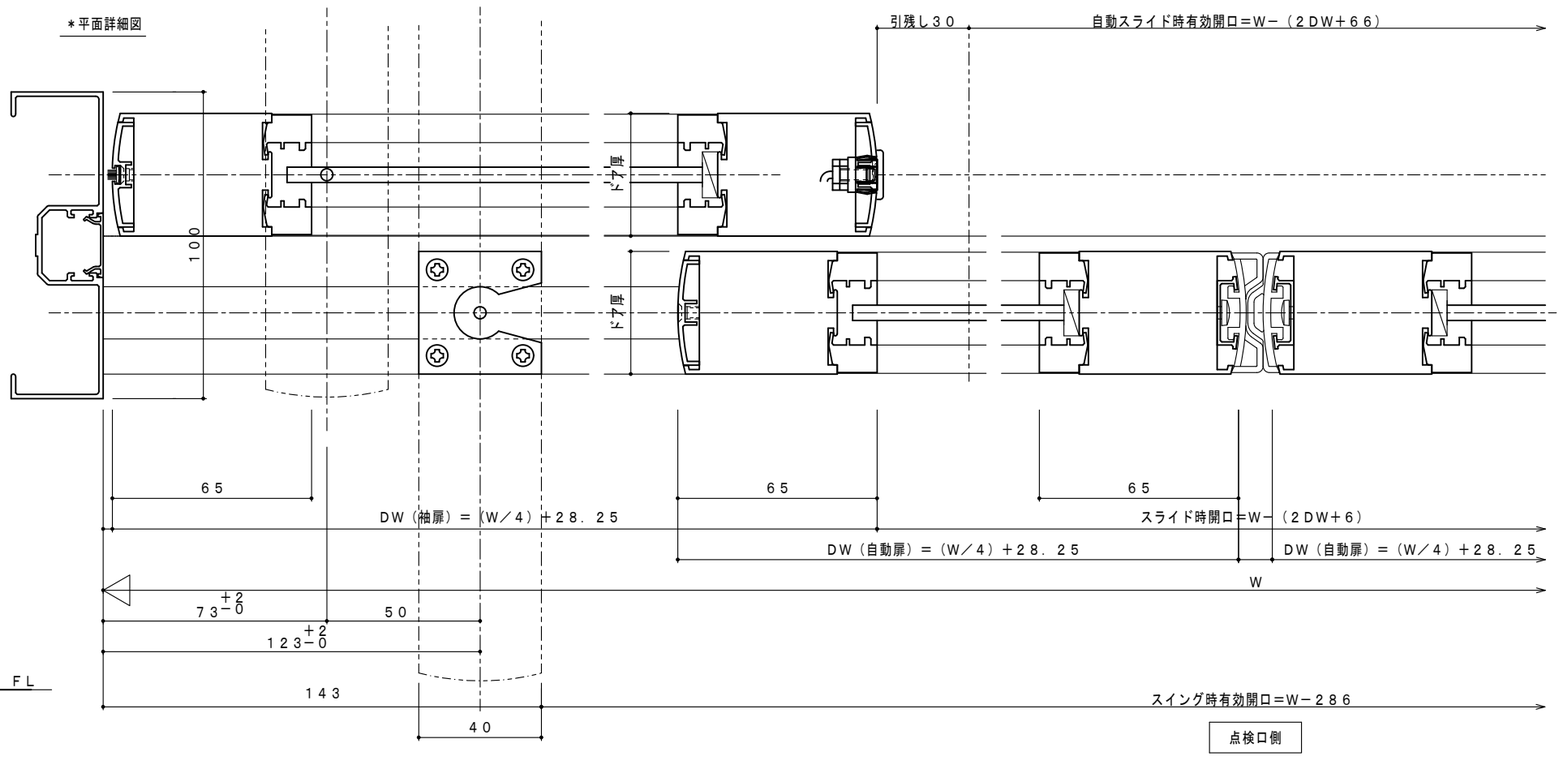

※本図は予告無く変更される場合がございますので予めご了承下さい。
※サッシメーカー毎に納まりが違いますので詳細はご問い合わせ下さい。

ＤＷ－２，ＤＷ－４　ドリームワイド

dream　ドリーム自動ドア