＊縦断面図

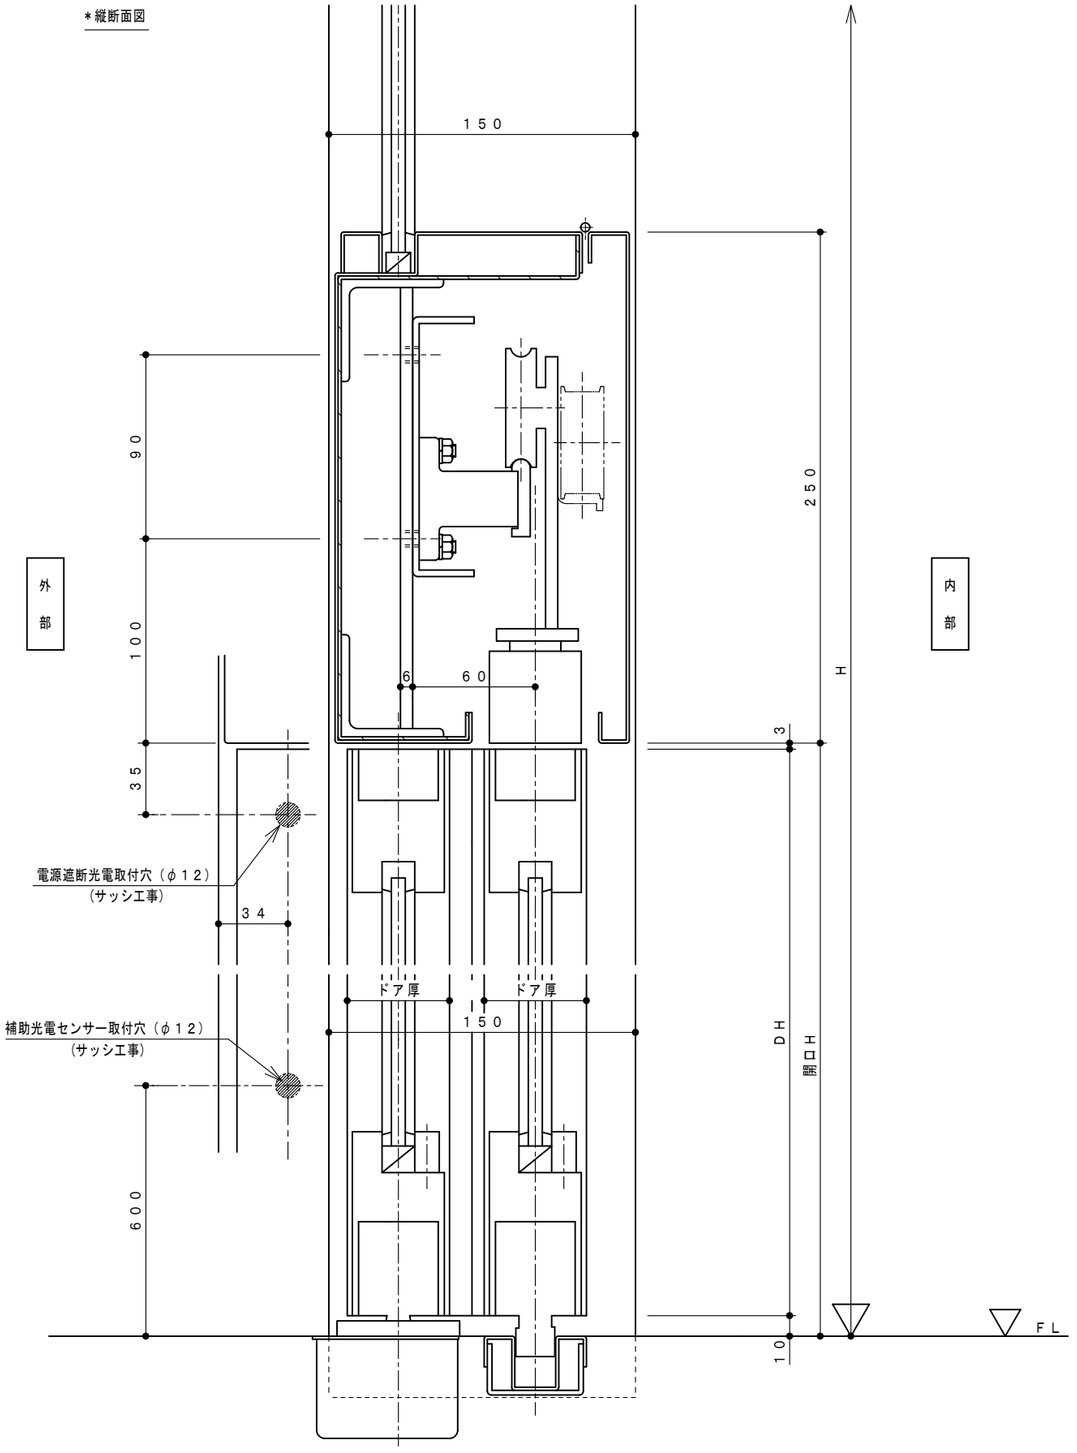

＊ランマ無シ納マリ

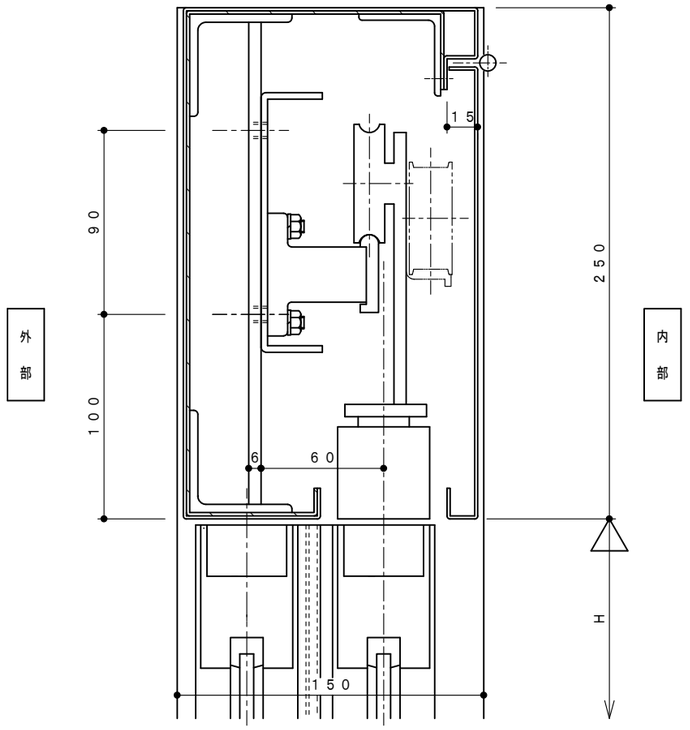

＊平面詳細図

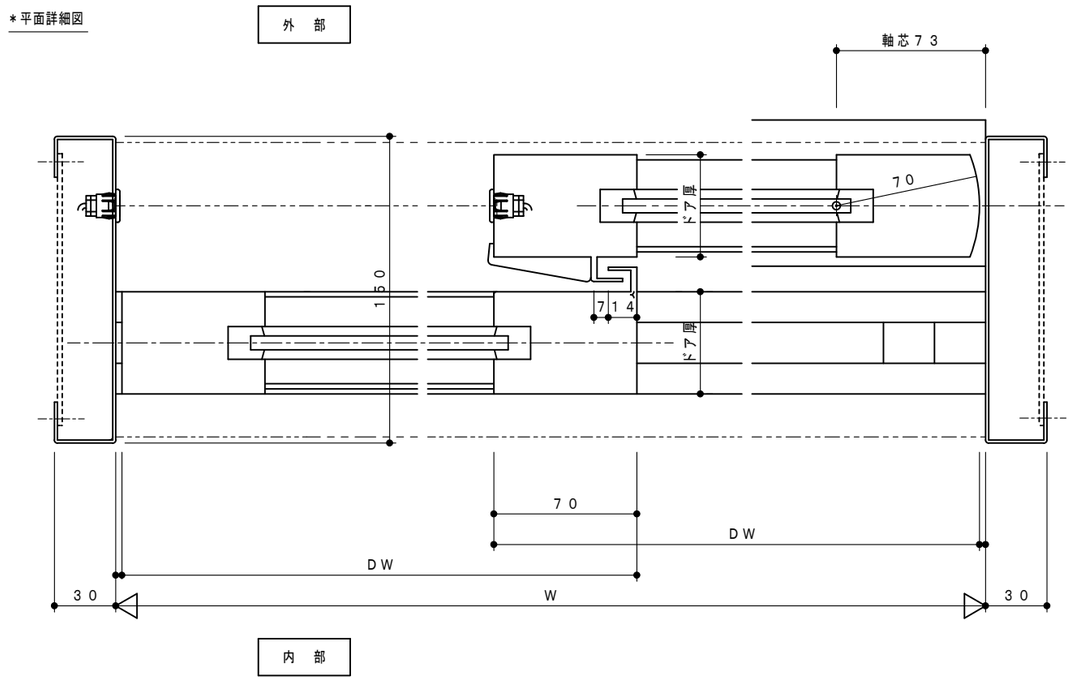

※本図は予告無く変更される場合がございますので予めご了承下さい。
※詳細につきましてはご問合せ下さい。

ＰＳ－２，ＰＳ－４　パニックシステム　平断面図・縦断面図

dream　ドリーム自動ドア