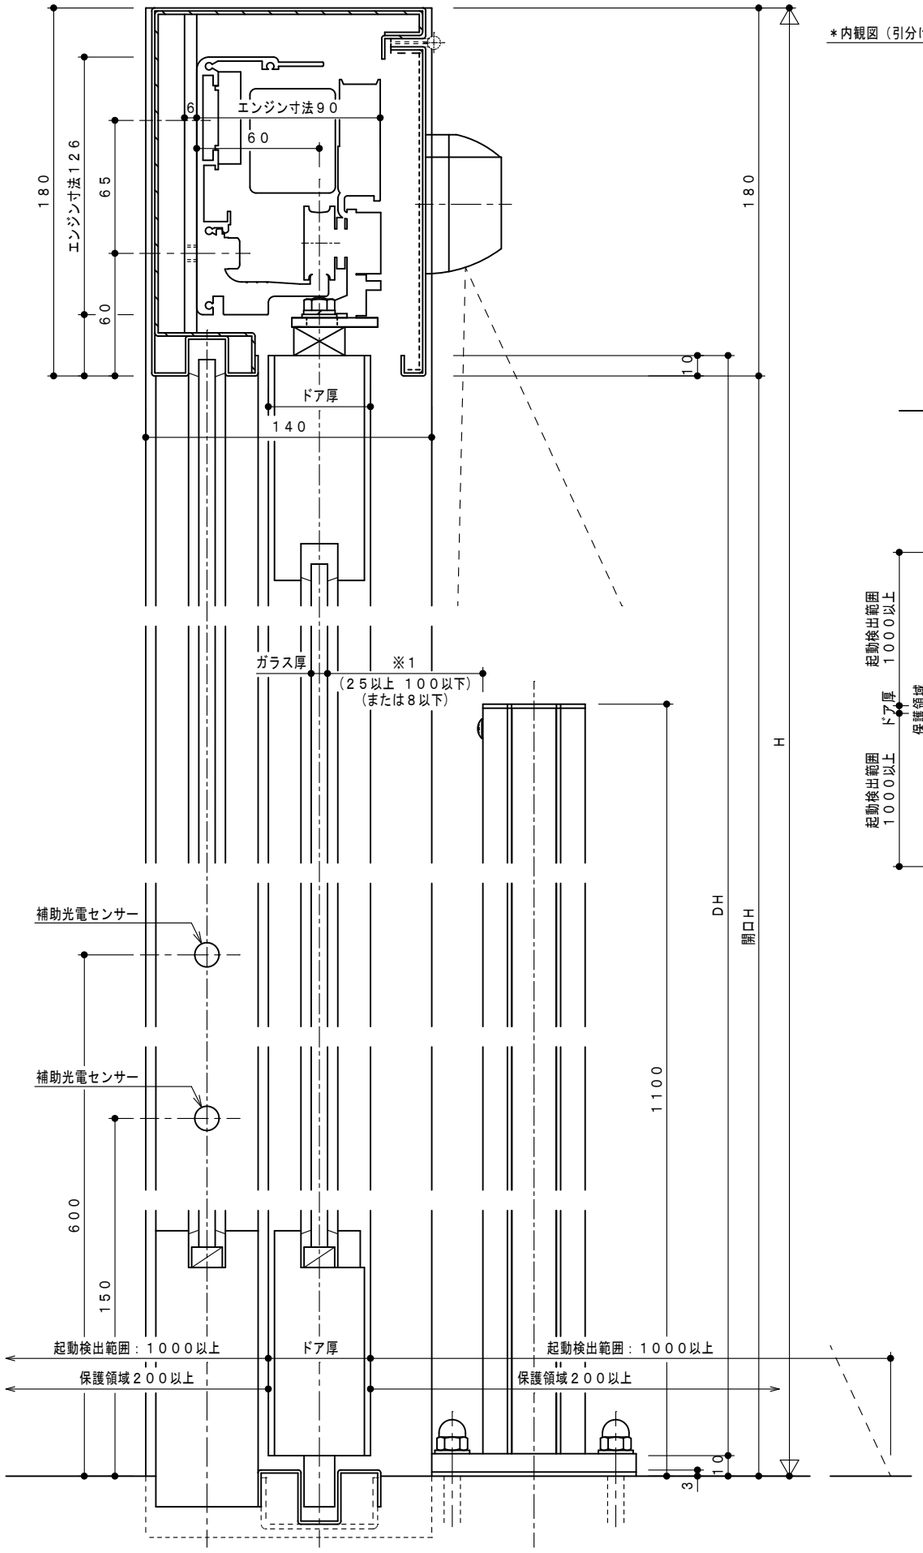

＊内観図（引分け）

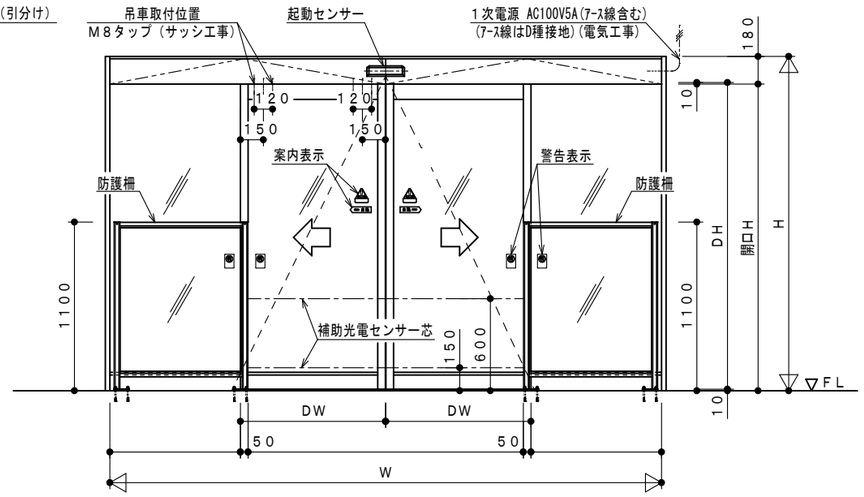

＊内観図（右引き）

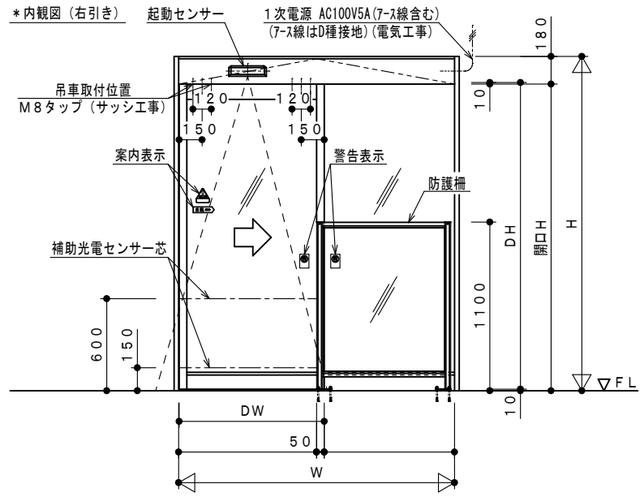

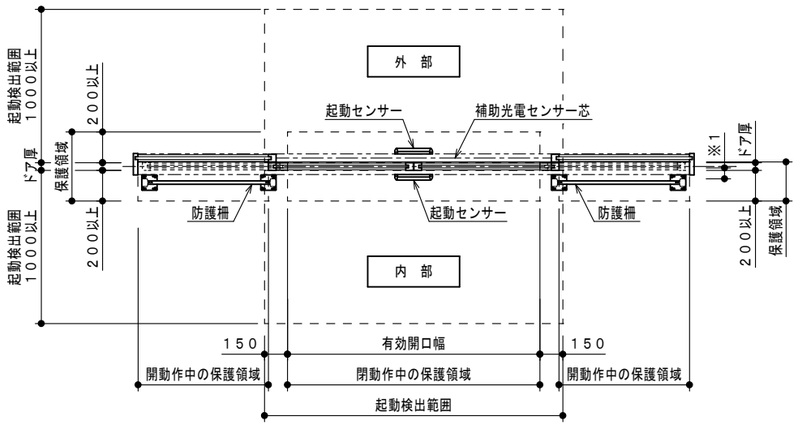

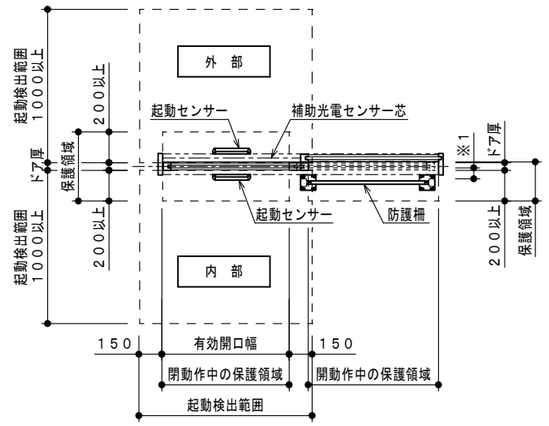

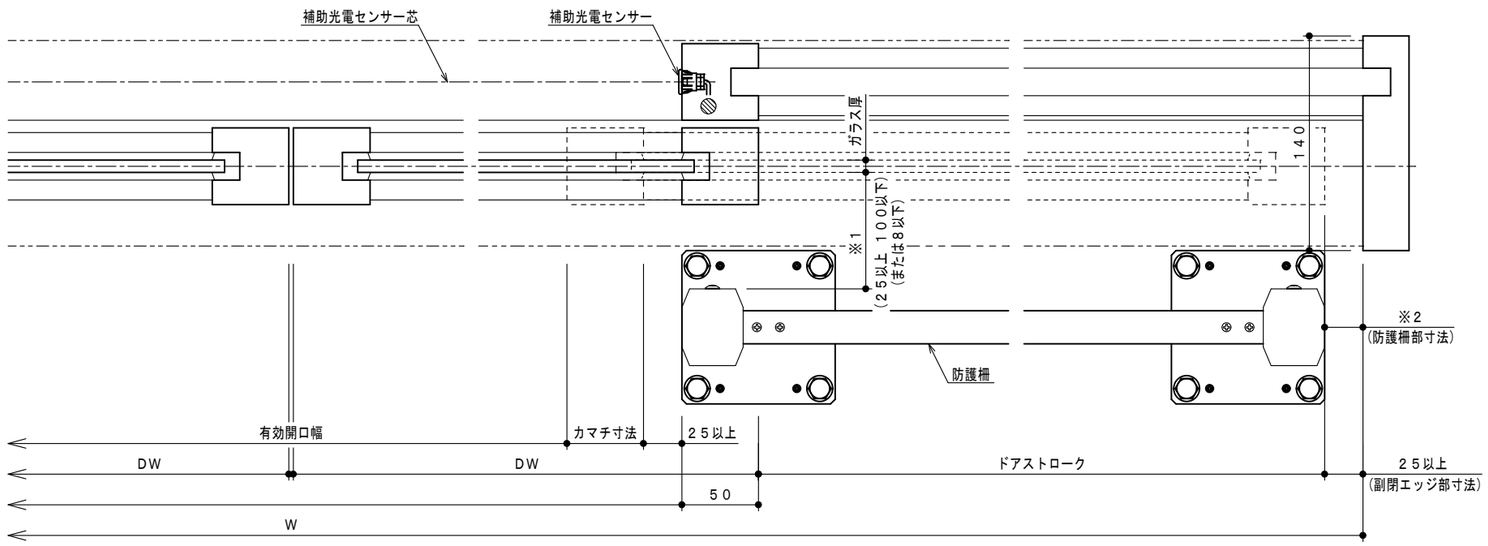

本図は予告無く変更される場合がございますので予めご了承下さい。
※1,※2寸法は現場環境により異なります、詳細につきましては御問合せ下さい。

使用ガラス：強化ガラス(別途相談)

ＤＣ－５３Ｐ

dream ドリーム自動ドア